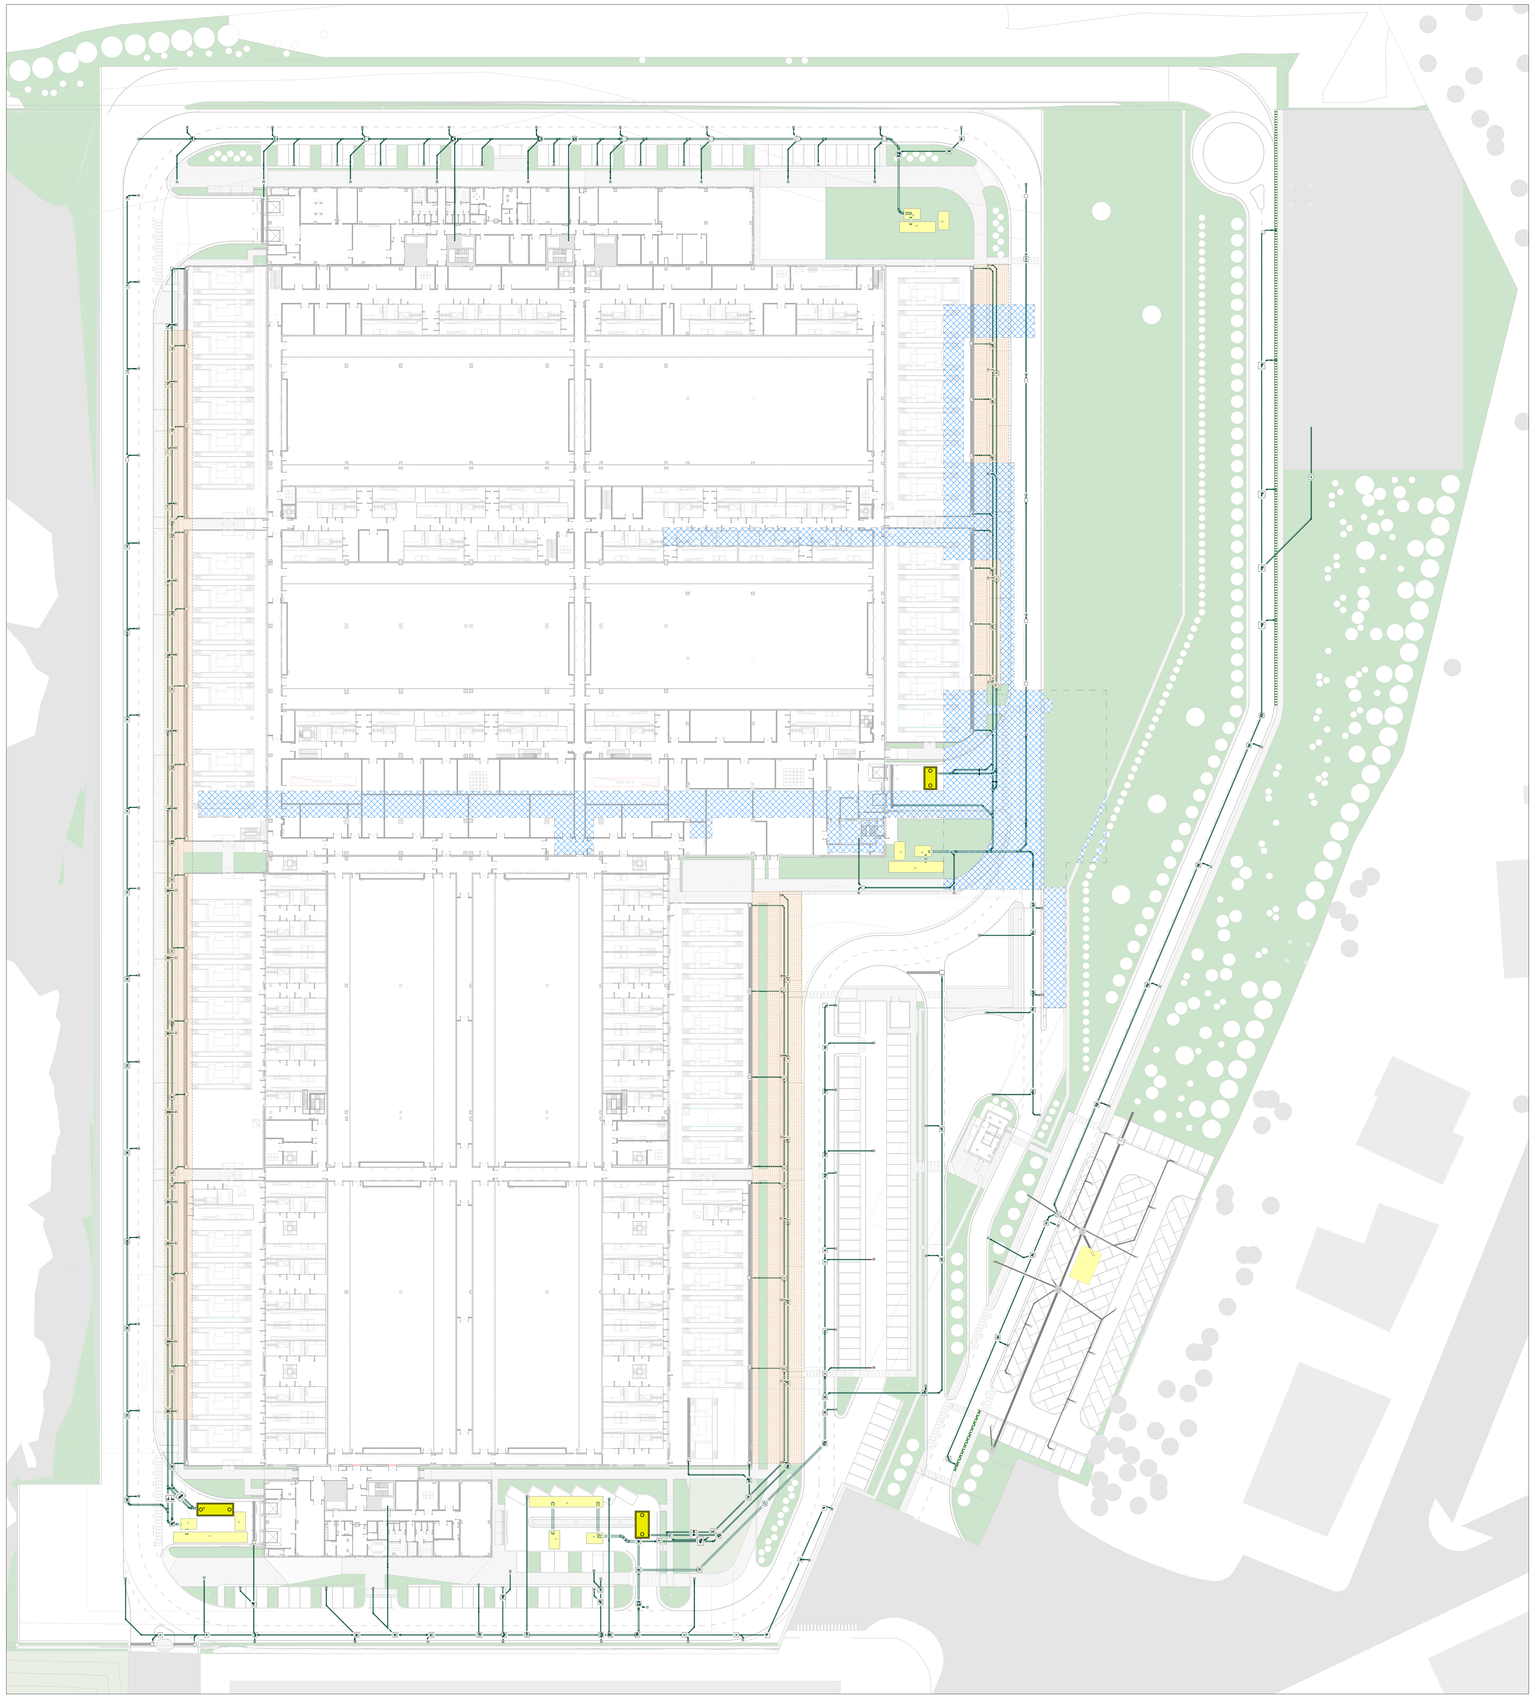

DR - Legenda Tubazioni	
OD	Scarico acque Oleose - tubazione in PEAD SN8 doppia parete interno liscio esterno corrugato
OD	Scarico Acque Oleose Esistente da mantenere
OD	Scarico Acque Oleose Esistente da smantellare
	Piano Interrato - Esistente
	Corsia di Rifornimento Diesel

N

Keyplan LIN10

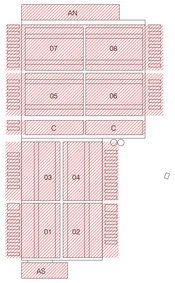

Firmato digitalmente da:
PAOLA ENRICA FIORINI
Data: 06/02/2026 11:26:16

REV.	DATA / DATE:	DESCRIZIONE / DESCRIPTION:
A	09/02/2026	AGGIORNAMENTO

CIVIL, ARCH. AND MEP DESIGN:

L22 DC

L22 DC, il unità divisione di:
Lombardini22 S.p.A.
Via Lombardini 22 20143 Milano, Italia
T +39 02 36 59 62 00 F +39 02 83 20 13 97
info@l22.it www.l22.it

Capitale sociale Euro 100 000 i.v.
C.F./P.IVA: 05505600964 R.E.A. 1827099

Sistema di gestione qualità conforme alla UNI EN ISO 9001:2008 - Certificato Nr. 50 100 8219 da TÜV Italia

STRUCTURE DESIGN:

Ing. Arturo Donadio e Antonio Condello
S.P.S. S.r.l. www.spsstrutti.it
Via M. Gioia, 64 - 20125 Milano, Italia
Studio Progetti Strutturali segreteria@spsstrutti.it T. 02/66944887

COMMITTENTE / CLIENT:

SAVILLS INVESTMENT MANAGEMENT SGR S.P.A.
Milano, via San Paolo, n. 7

TECHNICAL AUTHORITY:

ECHELON DATA CENTRES
Dublin, 19/20 The Cubes
Offices, Beacon South Quarter

PROGETTO / PROJECT:

LIN10
Via della Costa, 2, Treviglio (BG), 24047

PROGETTISTA / DESIGNER:

Ing. Roberto Ceresda - Iscritto all'Ordine degli Ingegneri di Brescia n° 2609

Indirizzo: Via Ella Lombardini 22, 20143, Milano
Mail: ufficio.tecnico@l22.it - Pec: lombardini22@legalmail.it

OGGETTO / OBJECT:

VALUTAZIONE IMPATTO AMBIENTALE
Ai sensi degli art. 23-25 del D.Lgs.152/06

TITOLO / DESCRIPTION:
Reti esterne scarichi acque oleose - Inquadramento

DISEGNATO DA: DRAWN BY:	CONTROLLATO DA: CHECKED BY:
EAB	EAR
DATA/ DATE: 17/12/2025	SCALA / SCALE: 1:500

NOME FILE / FILE NAME:
4210_AM-023 Reti esterne scarichi acque oleose - Inquadramento

COMMESSA / JOB:	FORMATO / SHEET:
4210	A0

TAVOLA / DRAWING:

AM-023

DATA REV.:	REV.:
09/02/2026	A

© Lombardini22 S.p.A. ES DT (rev.:) (L.663/41 Art.2575)